



SCHÉMA PROVOZU II. INTERNÍ KLINIKY VFN V PRAZE


A14 - 4.PATRO

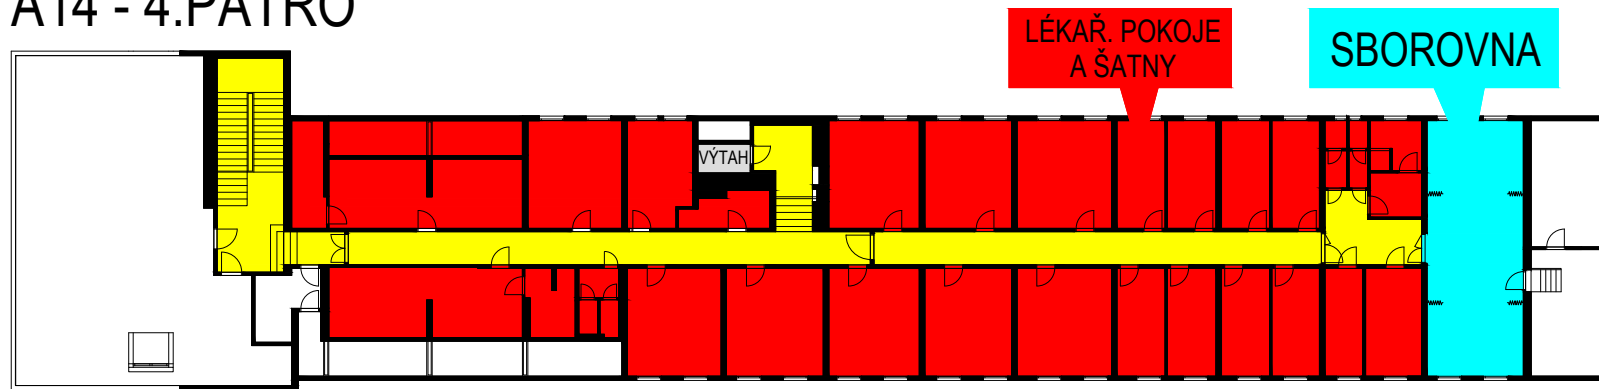

A14 - 3.PATRO

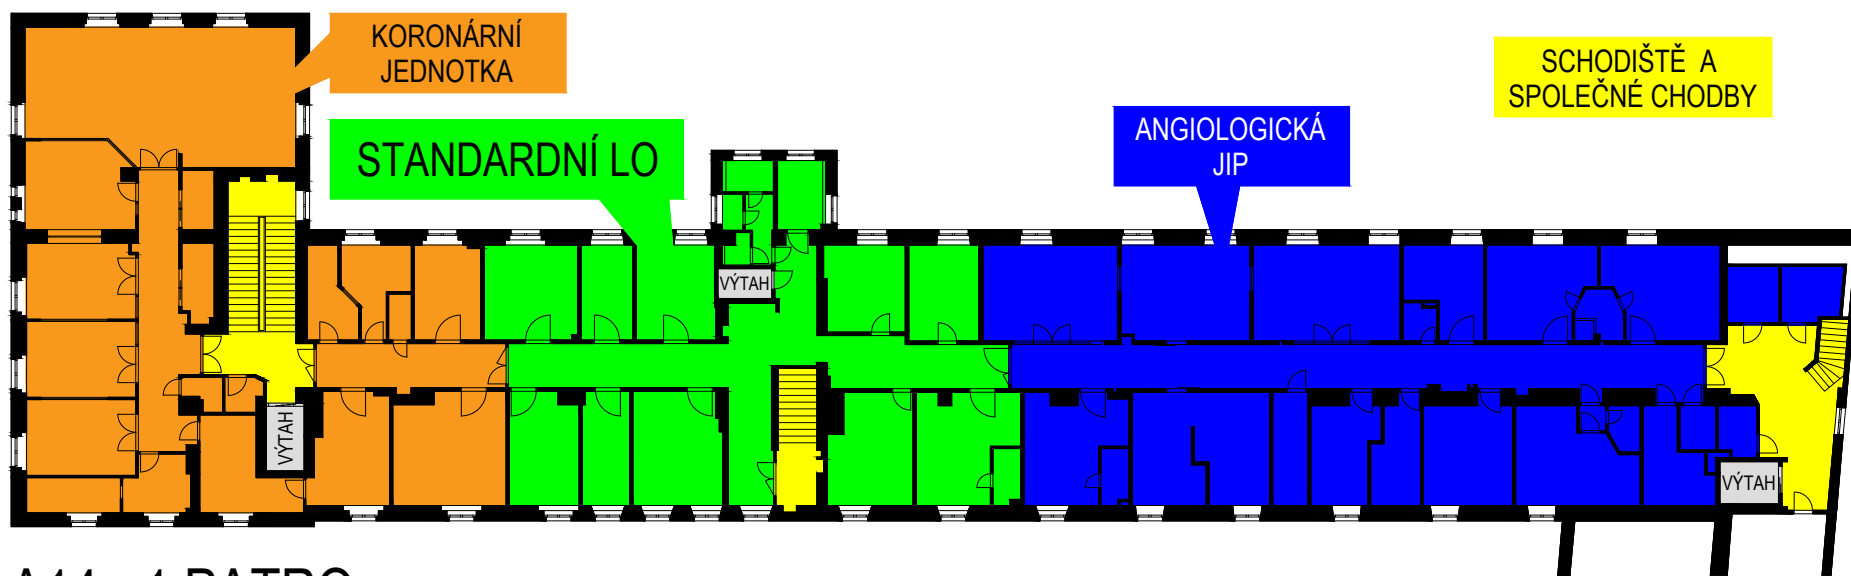


A14 - 1.PATRO

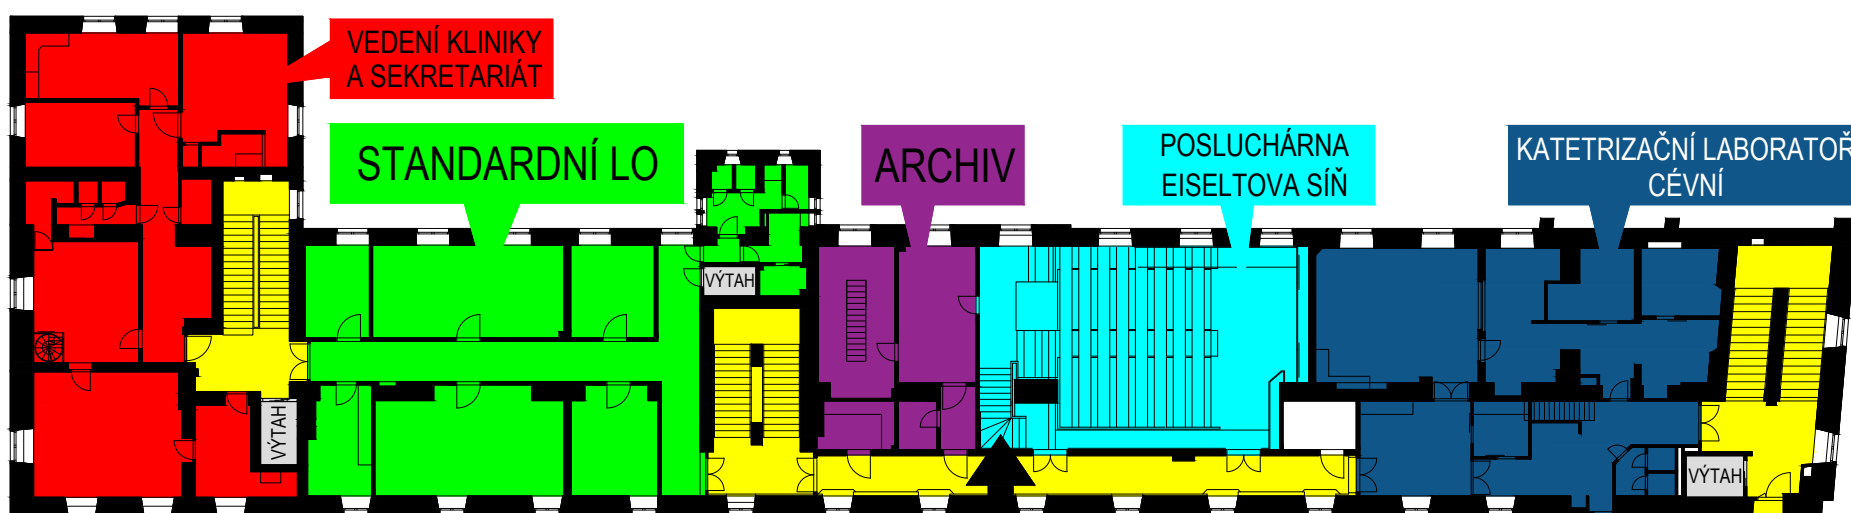

A14 - 2.PATRO



A14 - PŘÍZEMÍ

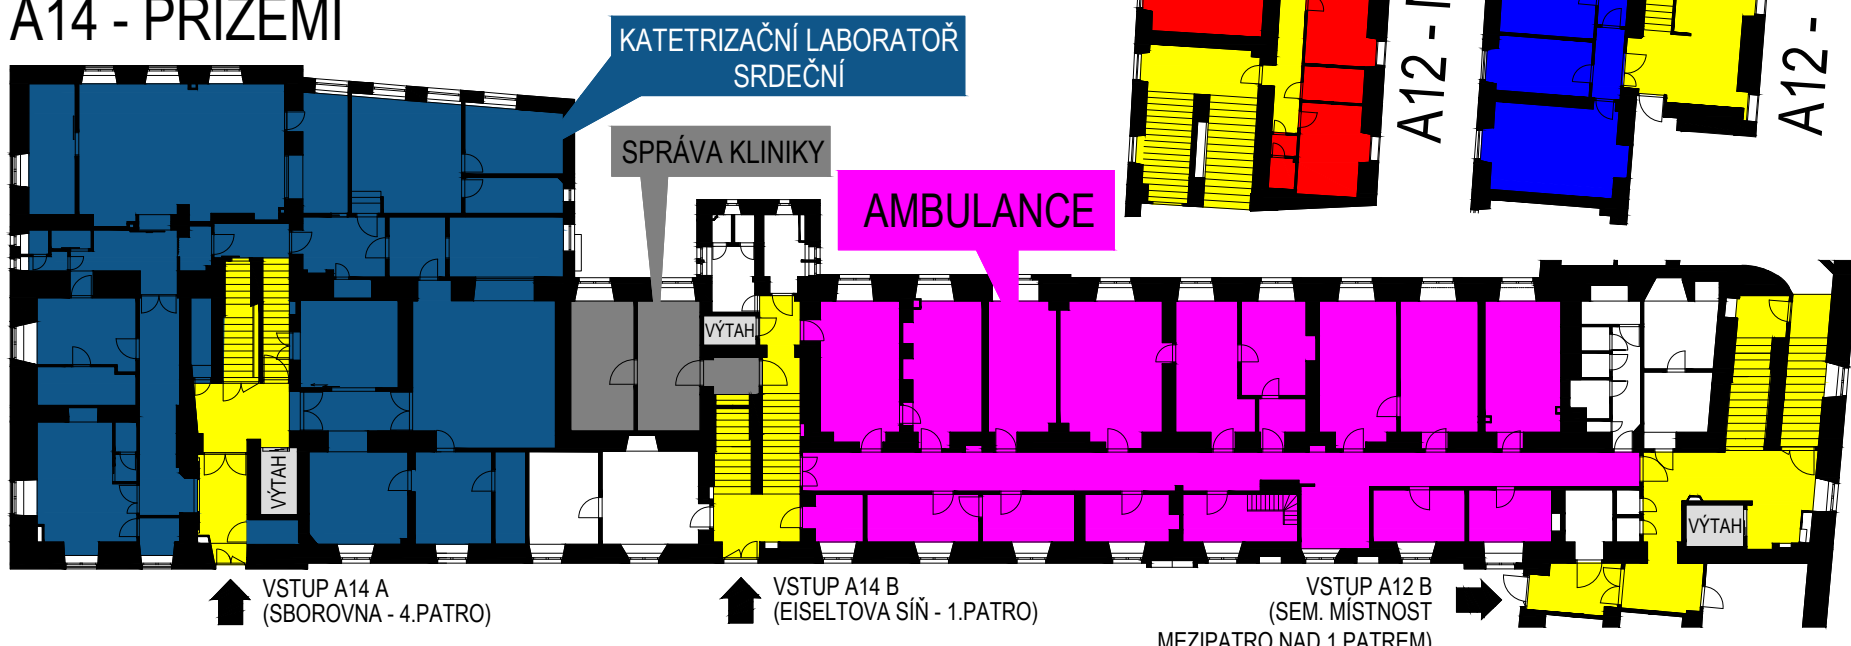

VSTUP A14 A
(SBOROVNA - 4.PATRO)

VSTUP A14 B
(EISELTOVA SÍŇ - 1.PATRO)

VSTUP A12 B
(SEM. MÍSTNOST
MEZIPATRO NAD 1.PATREM)